


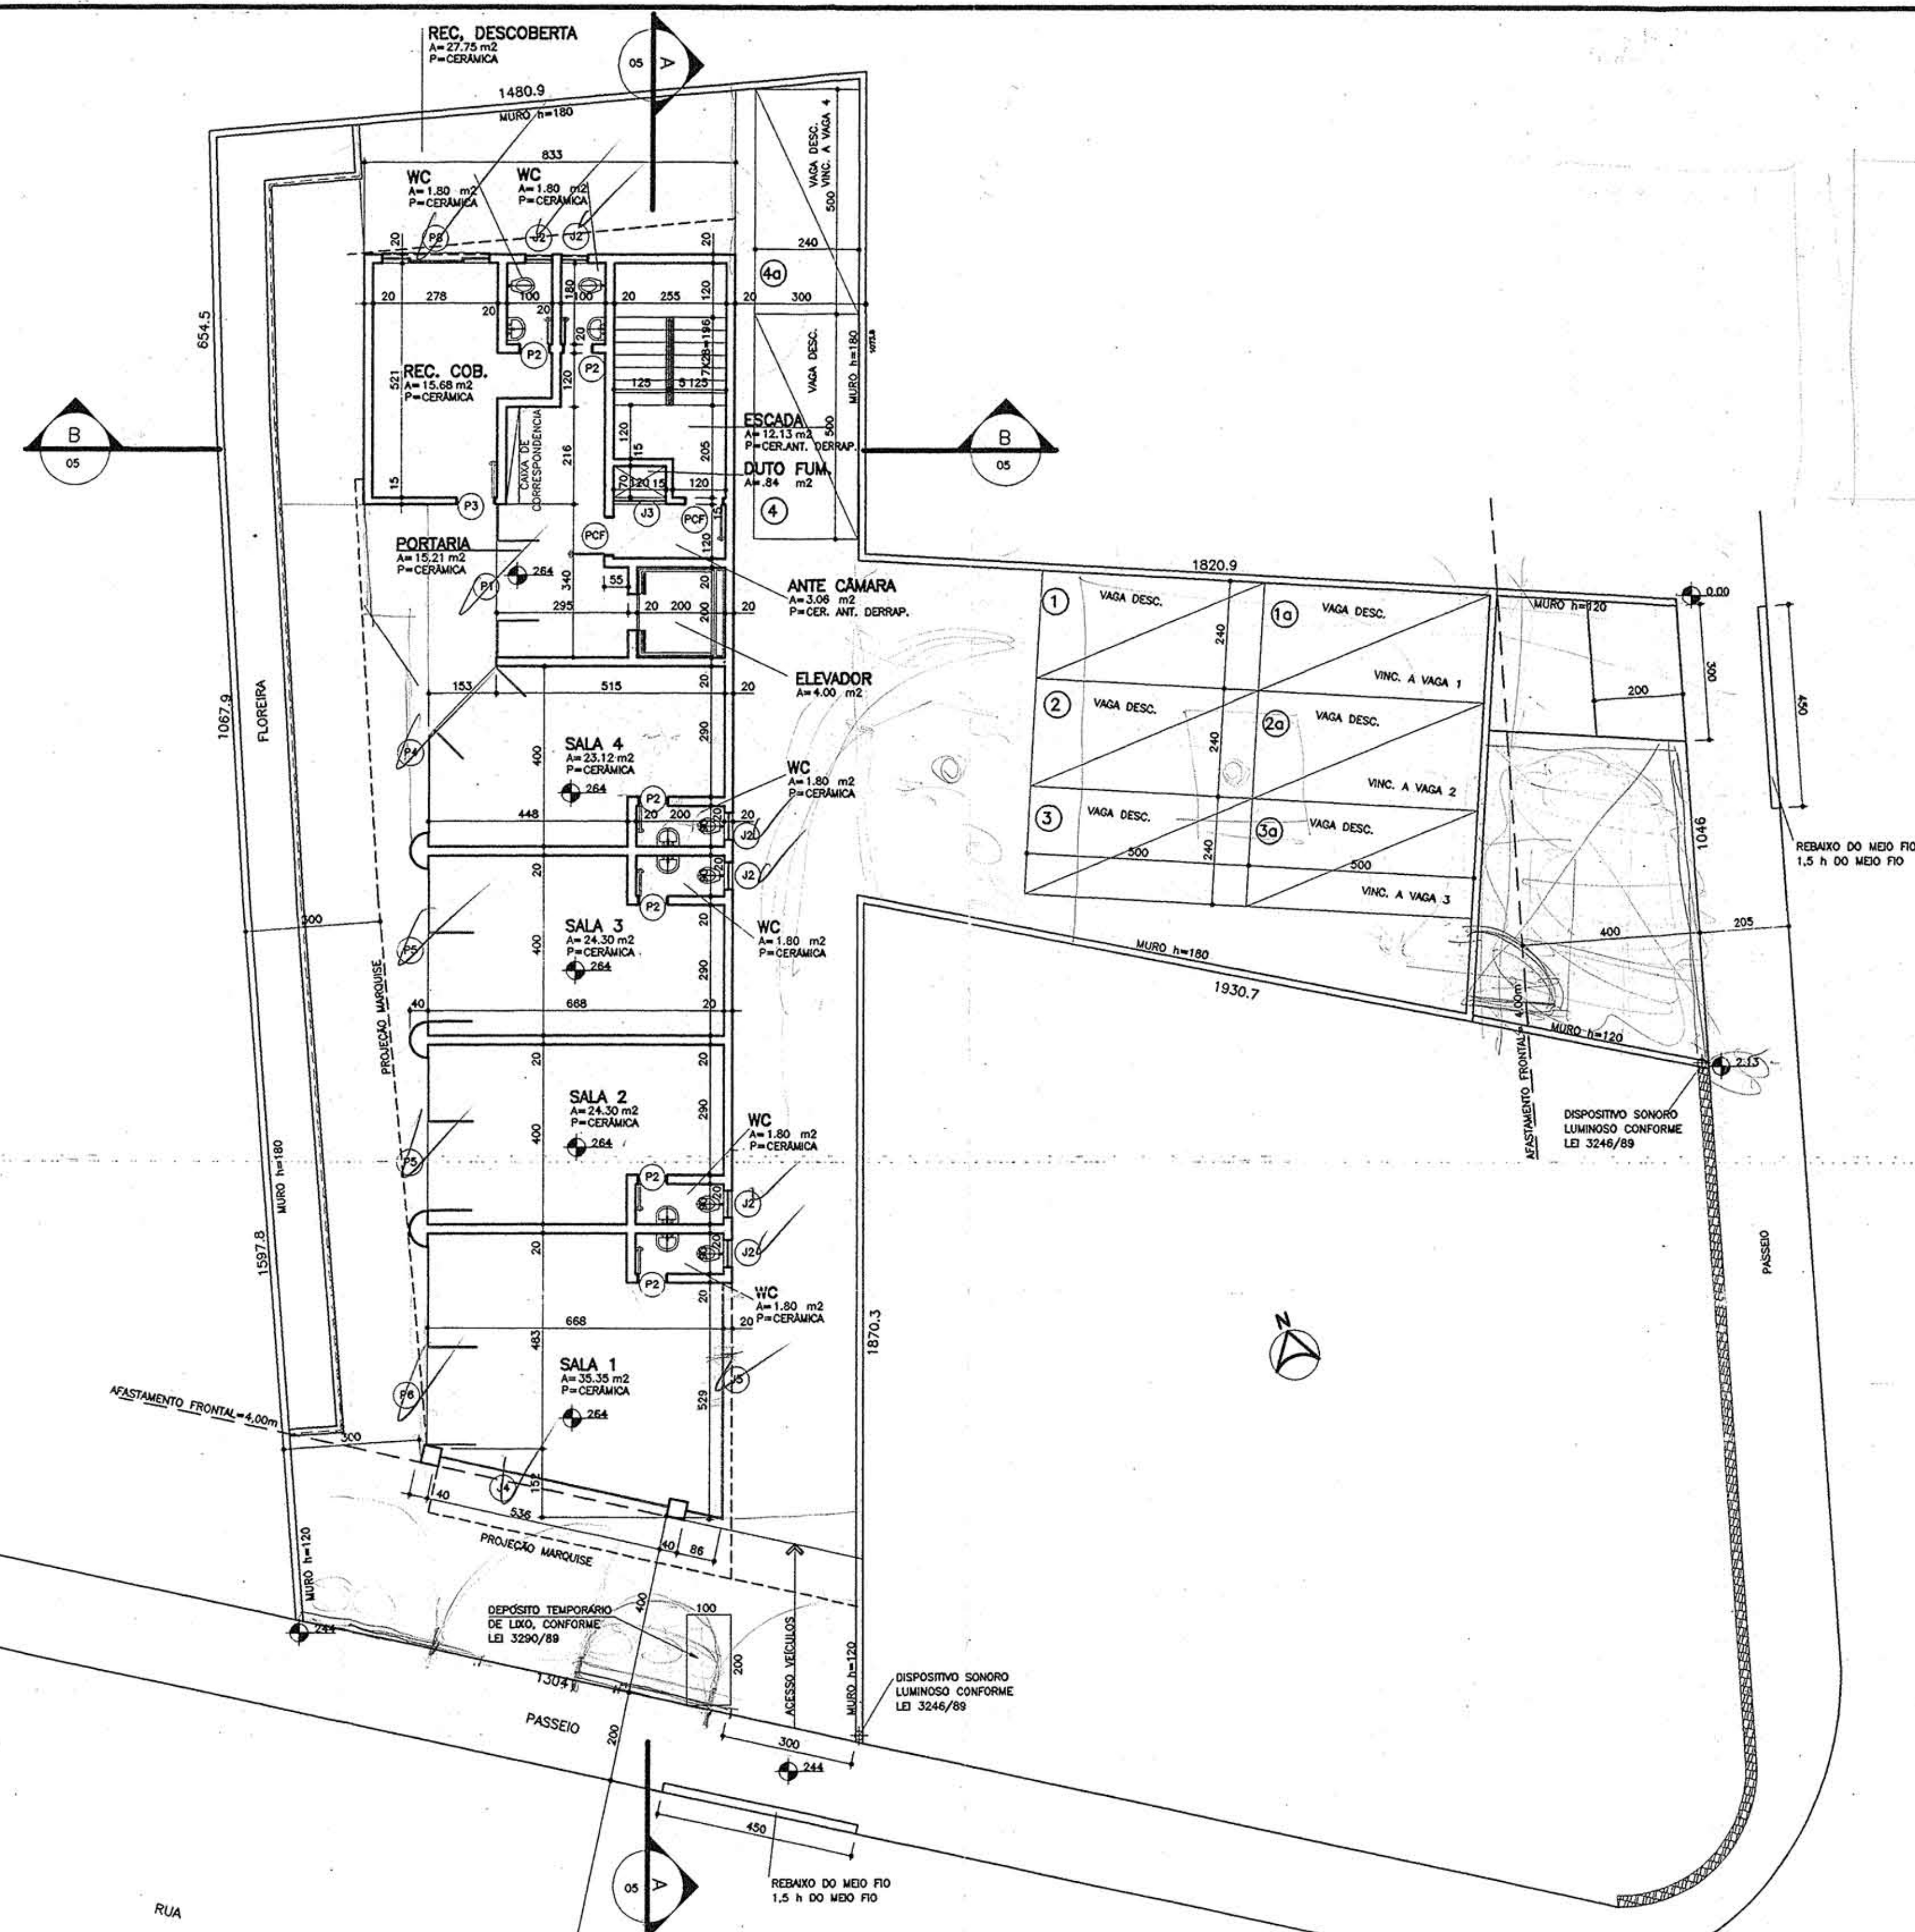

PLANTA BAIXA PAVTO. TÉRREO
ESC. 1/100

ALVARÁ DE LICENÇA
Nº 761
DATA: 18.08.92
ASS.: [Signature]

EXEC. EM 21.03.93
PMF-SUSP-SPDA
PROJETO 45.542/18.02.92
ASSINATURA E RUBRICA DO PROJETO
DIVISÃO DE NORMAS URBANÍSTICAS
O habite-se só será emitido se o projeto
aprovado for fielmente executado, incluindo
a execução do muro e do pavimento.
45849
04.02.92
CHEFE DE T...
ATENÇÃO: A OBRA DEVERÁ SER
INICIADA APÓS A OUTUBRO DO
ALVARÁ DE CONSTRUÇÃO JUNTO
A PR...

AUTOR DO PROJETO ARO, MARCELO RIBAS PEREIRA - CREA 20.293-1
RESPONSÁVEL TÉCNICO [Signature]
PROPRIETÁRIO WALDEMIRO CASCAES

MARCELO RIBAS PEREIRA
ARQUITETO - CREA/SC 20.293-1
obra: EDIFÍCIO RESIDENCIAL/COMERCIAL
projeto: ARQUITETÔNICO
conteúdo: PLANTA BAIXA PAVTO. TÉRREO

prancha: 02
projeto: 000
escala: 1/100
desenho: Alex
data: OUTUBRO/94
revisão: