





ELEVAÇÃO LATERAL
ESC. 1/100



ELEVAÇÃO FRONTAL
ESC. 1/100

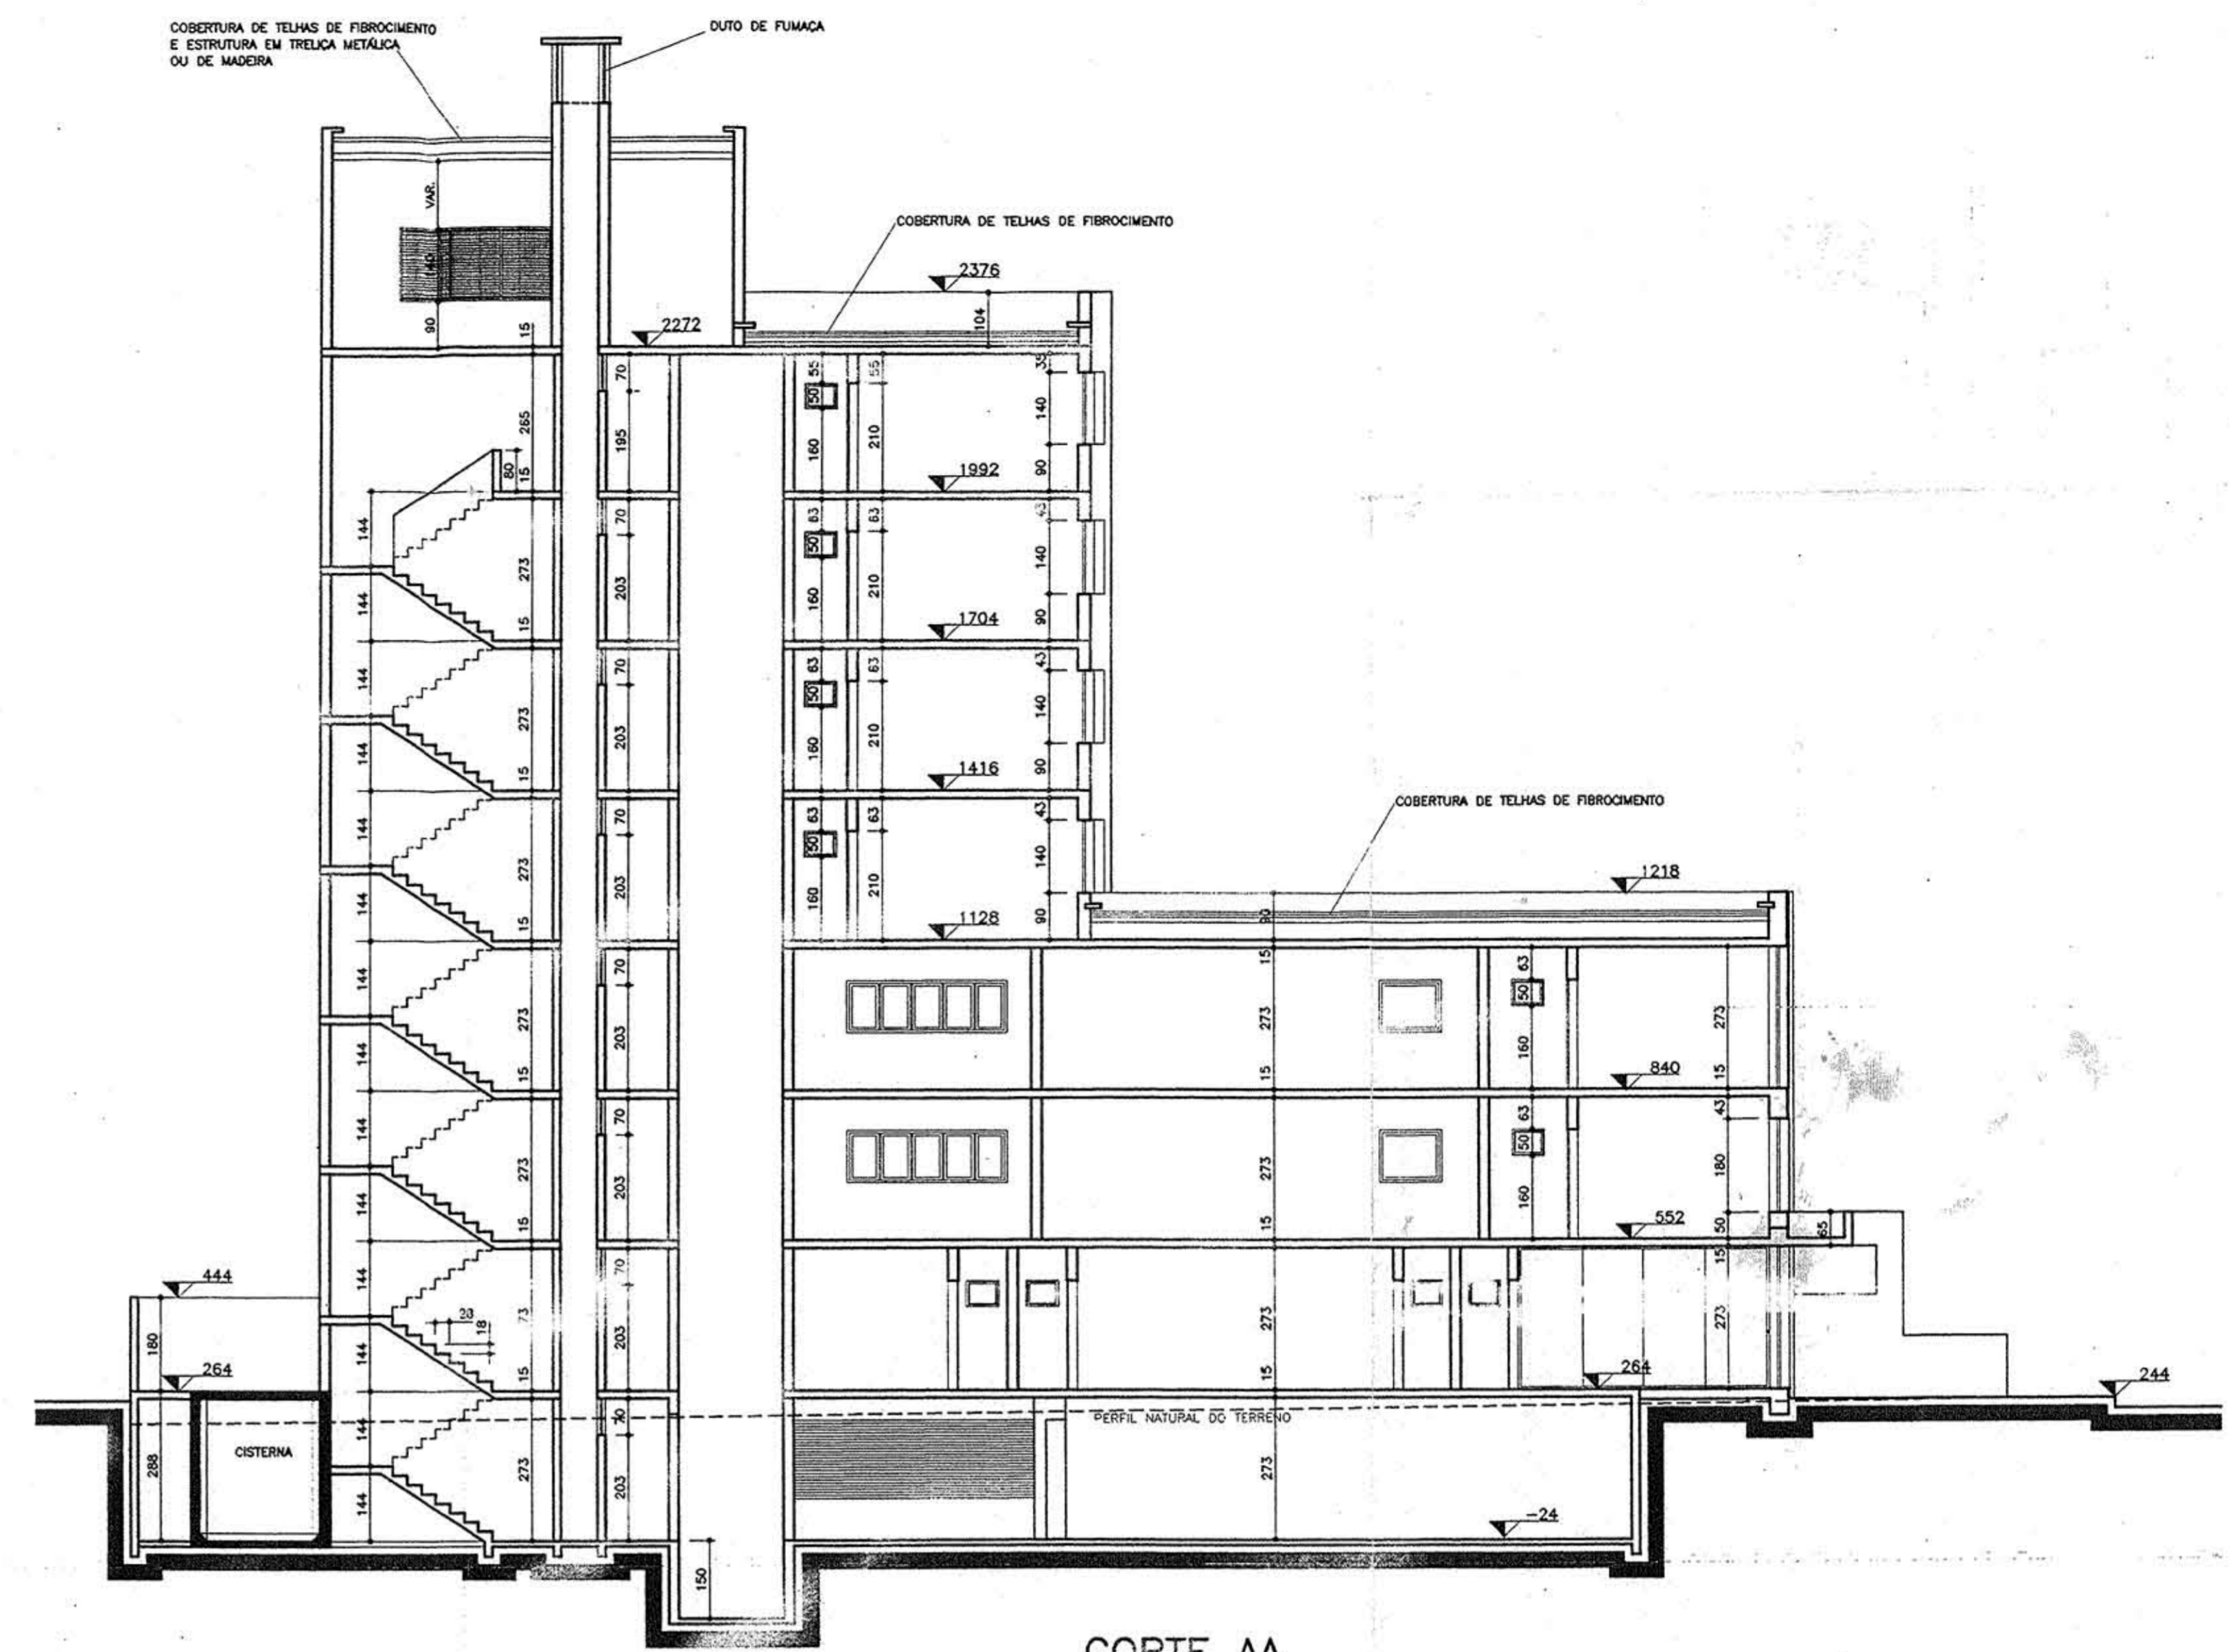

CORTE AA
ESC. 1/100

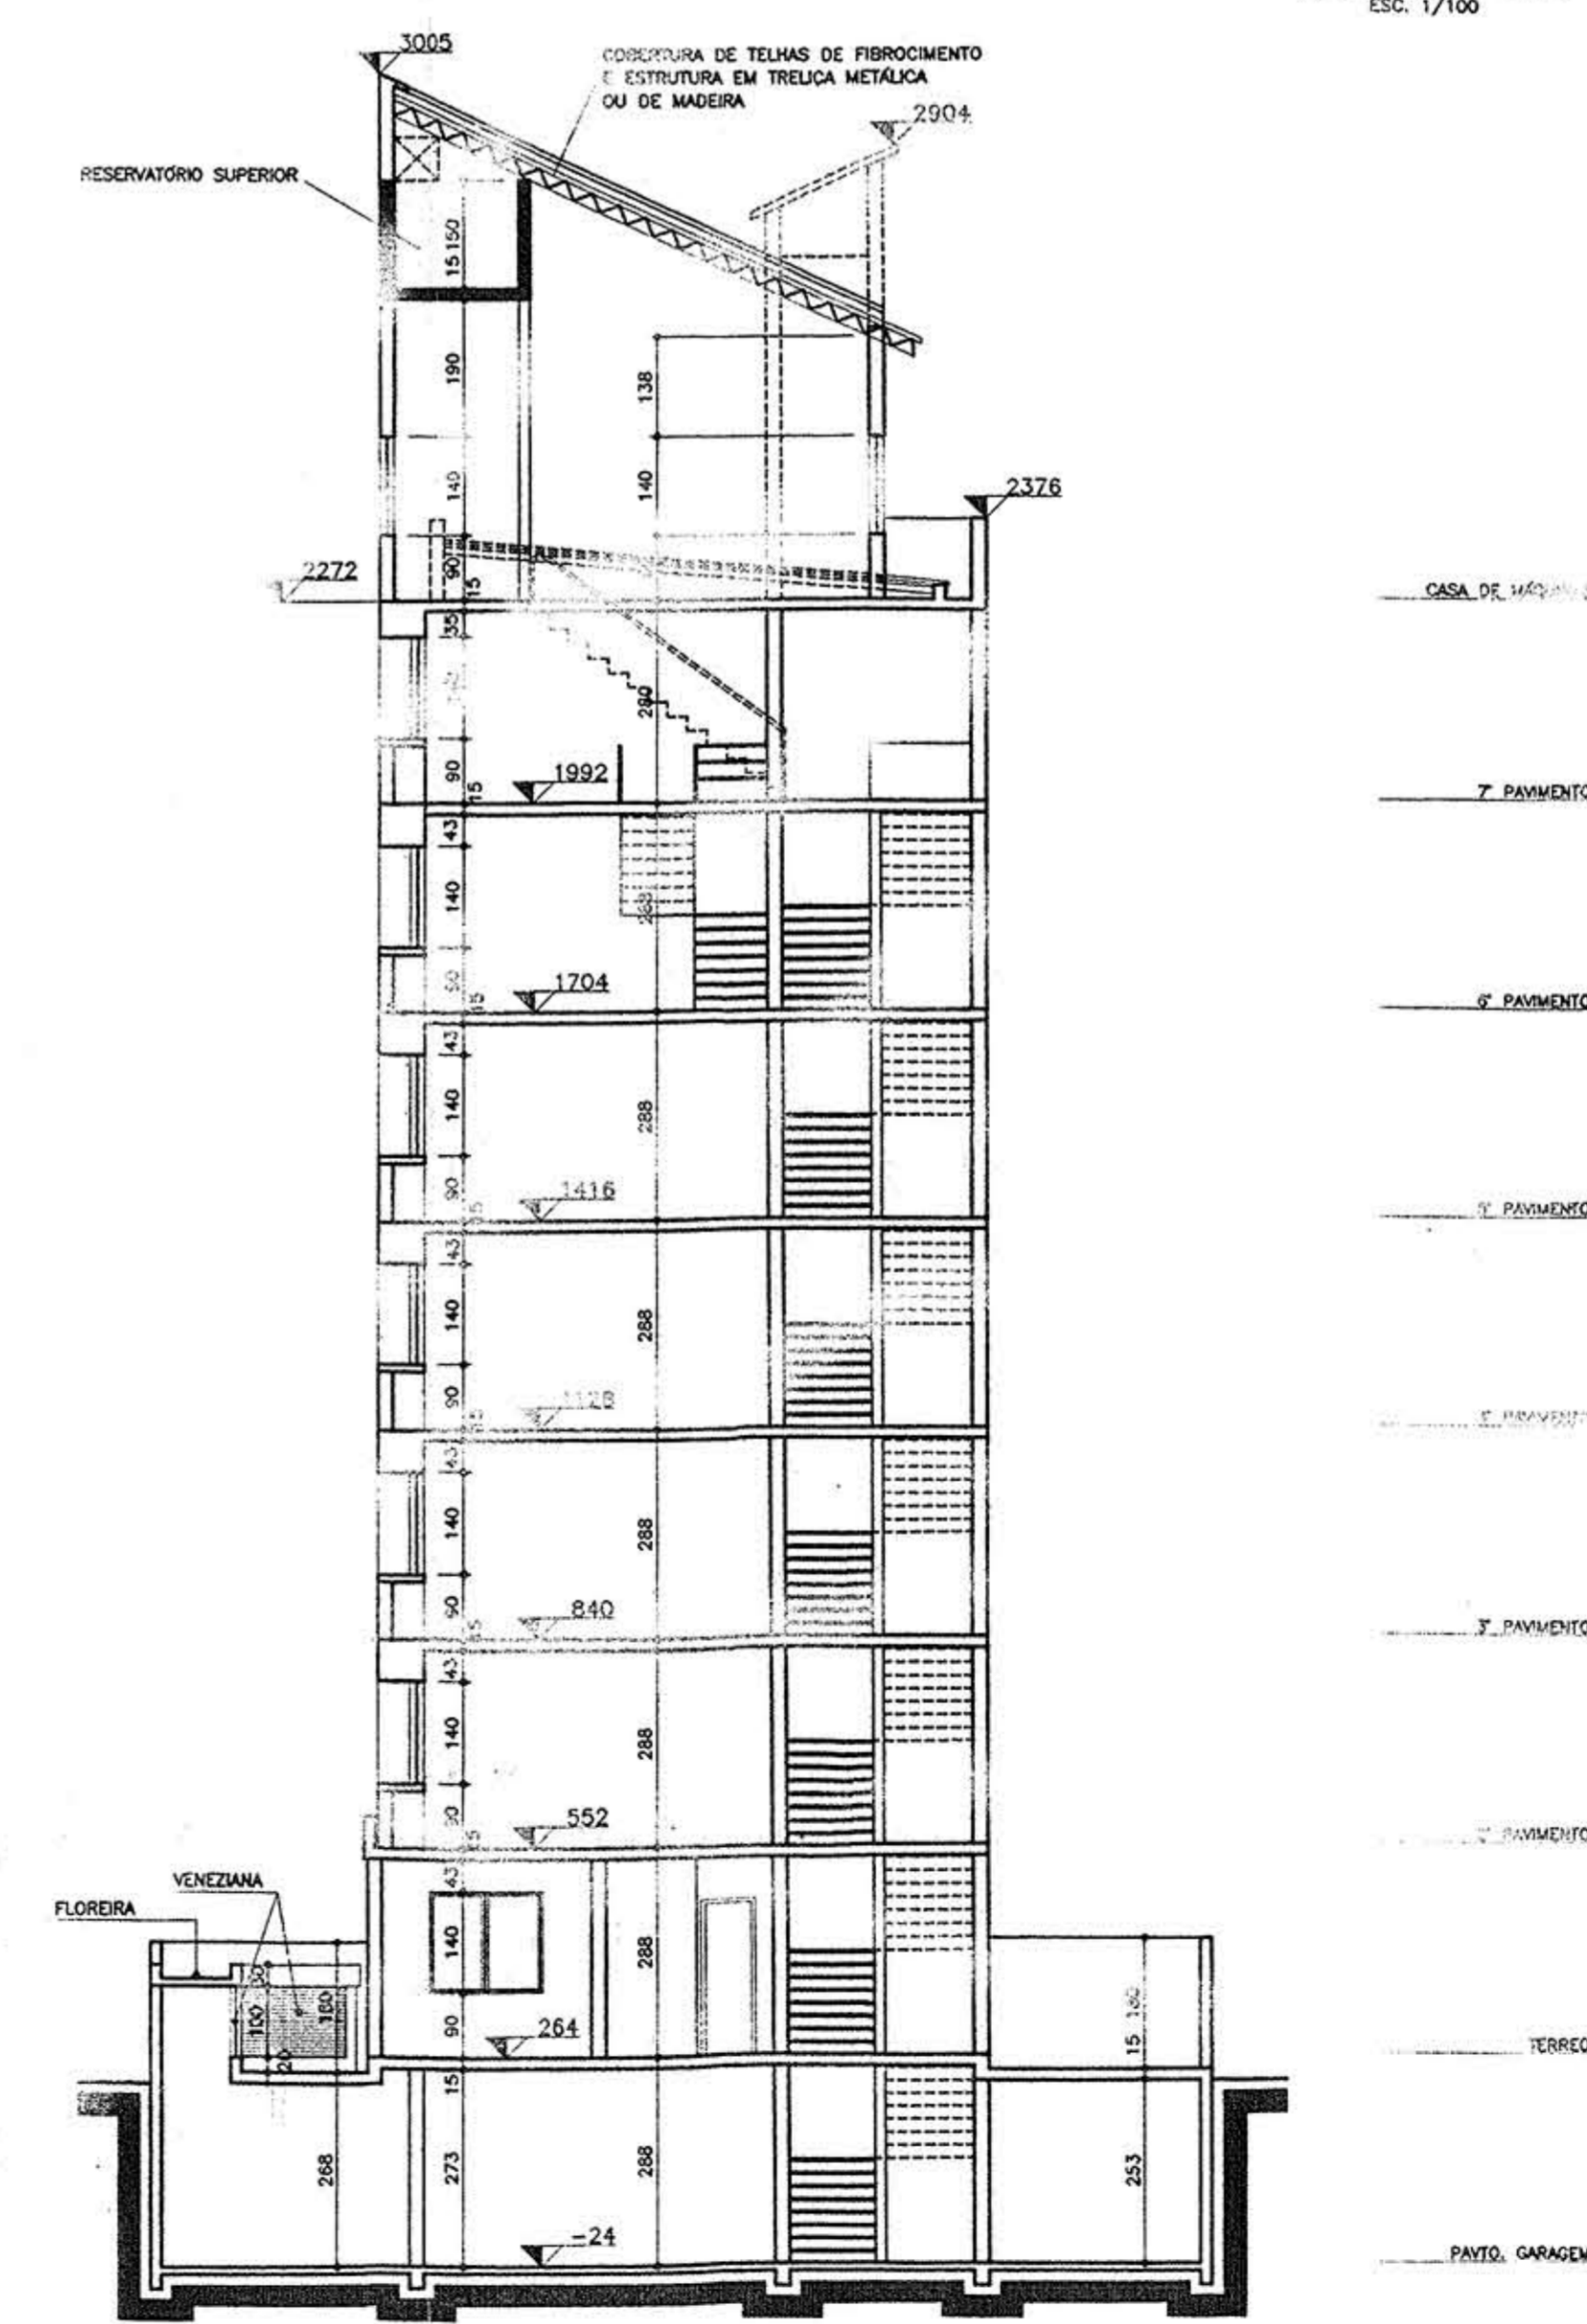

CORTE BB
ESC. 1/100

ALVARÁ DE LICENÇA
Nº 761
DATA: 18.08.92
ASS.: [Signature]

EXL. EM 21.10.92
PMF-SUSP-SPDA
APROVADO
45.8418 31.10.92
ASSINATURA [Signature]
O habilitado será responsável pelo projeto e execução do projeto, incluindo a execução do projeto e do projeto, e a execução do projeto e do projeto.
45849 07/10/92
CH F B I

AUTOR DO PROJETO	ARQ. MARCELO RIBAS PEREIRA - CREA 20.293-1	prancha:	05
RESPONSÁVEL TÉCNICO	[Signature]	projeto:	000
PROPRIETÁRIO	WALDEMIRO CASCAES	escala:	1/100
MARCELO RIBAS PEREIRA ARQUITETO - CREA/SC 20.293-1		desenho:	Alex
obra:	EDIFÍCIO RESIDENCIAL/COMERCIAL	data:	Outubro/92
projeto:	ARQUITETÔNICO	revisão:	
conteúdo: CORTE AA, CORTE BB, ELEVAÇÃO FRONTAL, ELEVAÇÃO LATERAL			