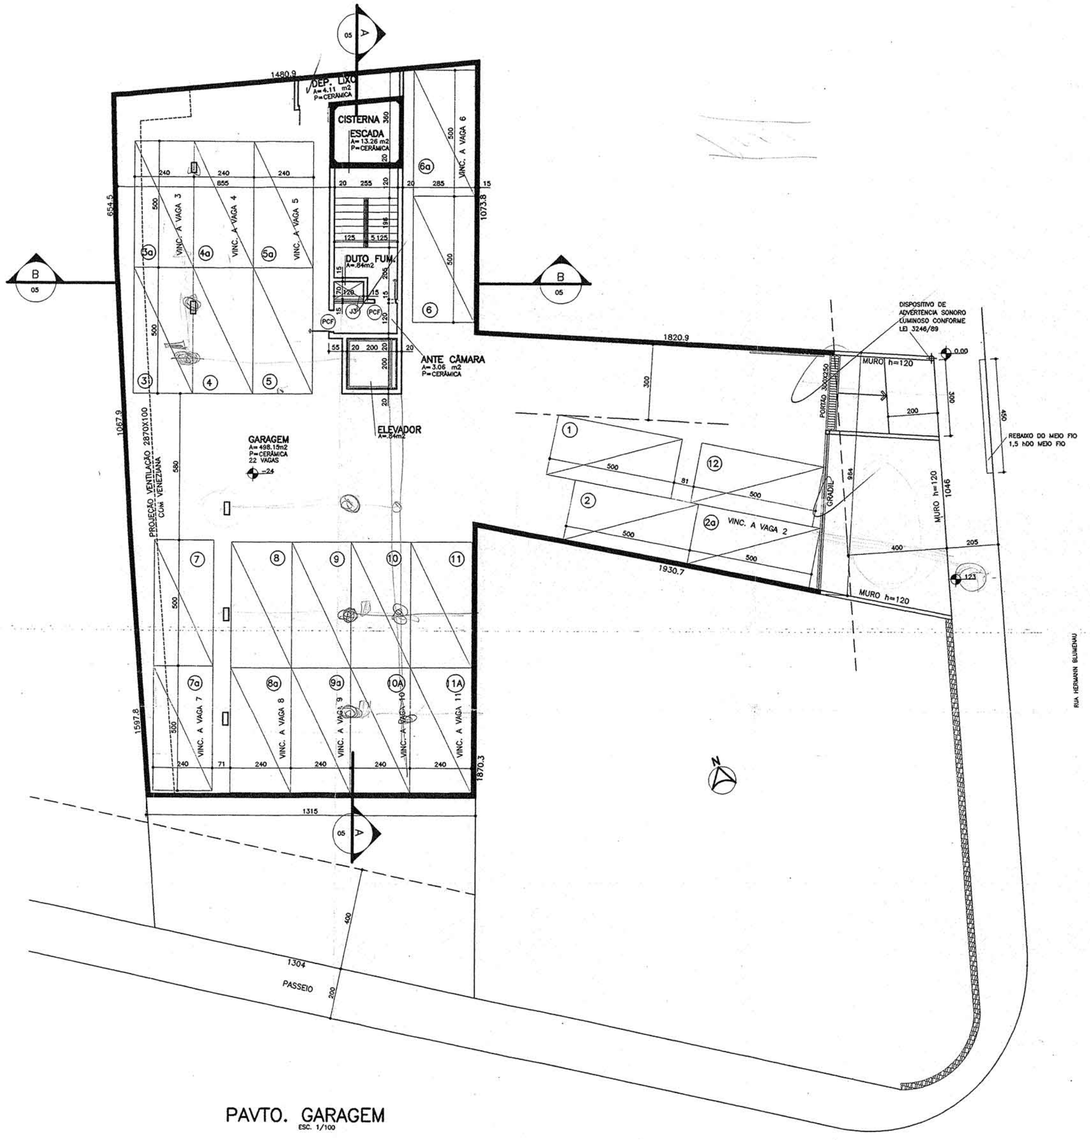

PAVTO. GARAGEM
ESC. 1/100

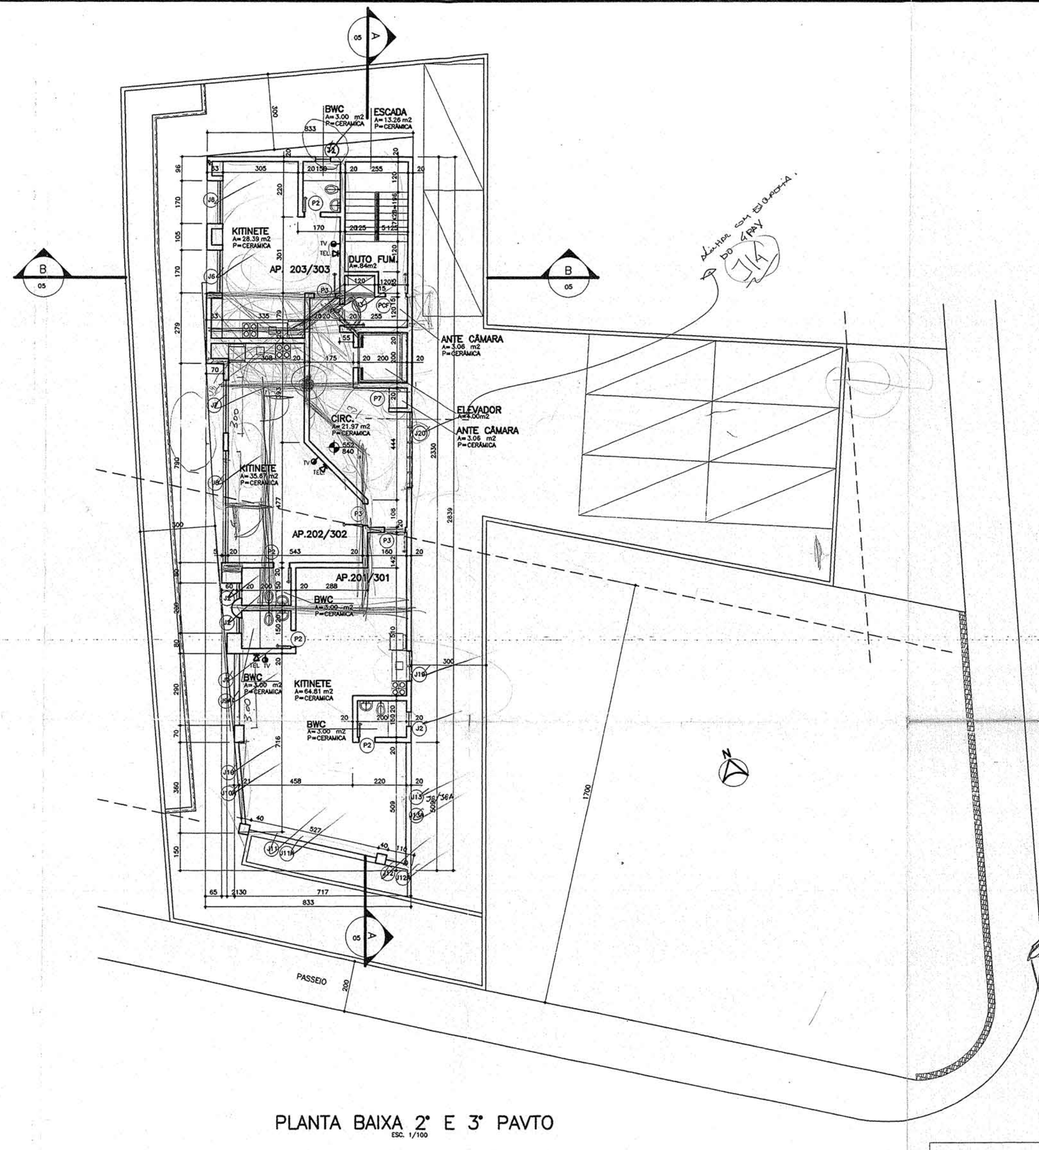

PLANTA BAIXA 2° E 3° PAVTO
ESC. 1/100

ALVARÁ DE LICENÇA
Nº 761
DATA: 18-08-93
ASS.: Maria de Lourdes Deotto

APROVADO EM 20/8/93
SMF-SUSP - SPDA
ARQ. RODOLFO S. MATTE Fº
CHEFE DO SETOR DE OBRAS PARTICULARES
ASSINATURA E CARIMBO
O Abaixo assinado, tendo sido escolhido o projeto aprovado para a execução da obra de construção, declarando
SPDA
01 02 94

AUTOR DO PROJETO — ARQ. MARCELO RIBAS PEREIRA – CREA 20.293-1
RESPONSAVEL TECNICO
PROPRIETARIO — WALDEMIRO CASCAES

MARCELO RIBAS PEREIRA
ARQUITETO – Crea/SC 20.293-1

prancha: 03

obra:	EDIFÍCIO RESIDENCIAL/COMERCIAL — CENTRO – IPIRUS – SC
projeto:	ARQUITETONICO
conteudo:	PLANTA BAIXA P. GARAGEM PLANTA BAIXA 1° E 2° PAVTOS

projeto: 000
escala: 1/100
desenho: Alex
tinta: Pitagens Cascas
data: OUTUBRO/98
revisao: