




PLANTA BAIXA 3ª E 4ª PAVTOS
ESC. 1/50

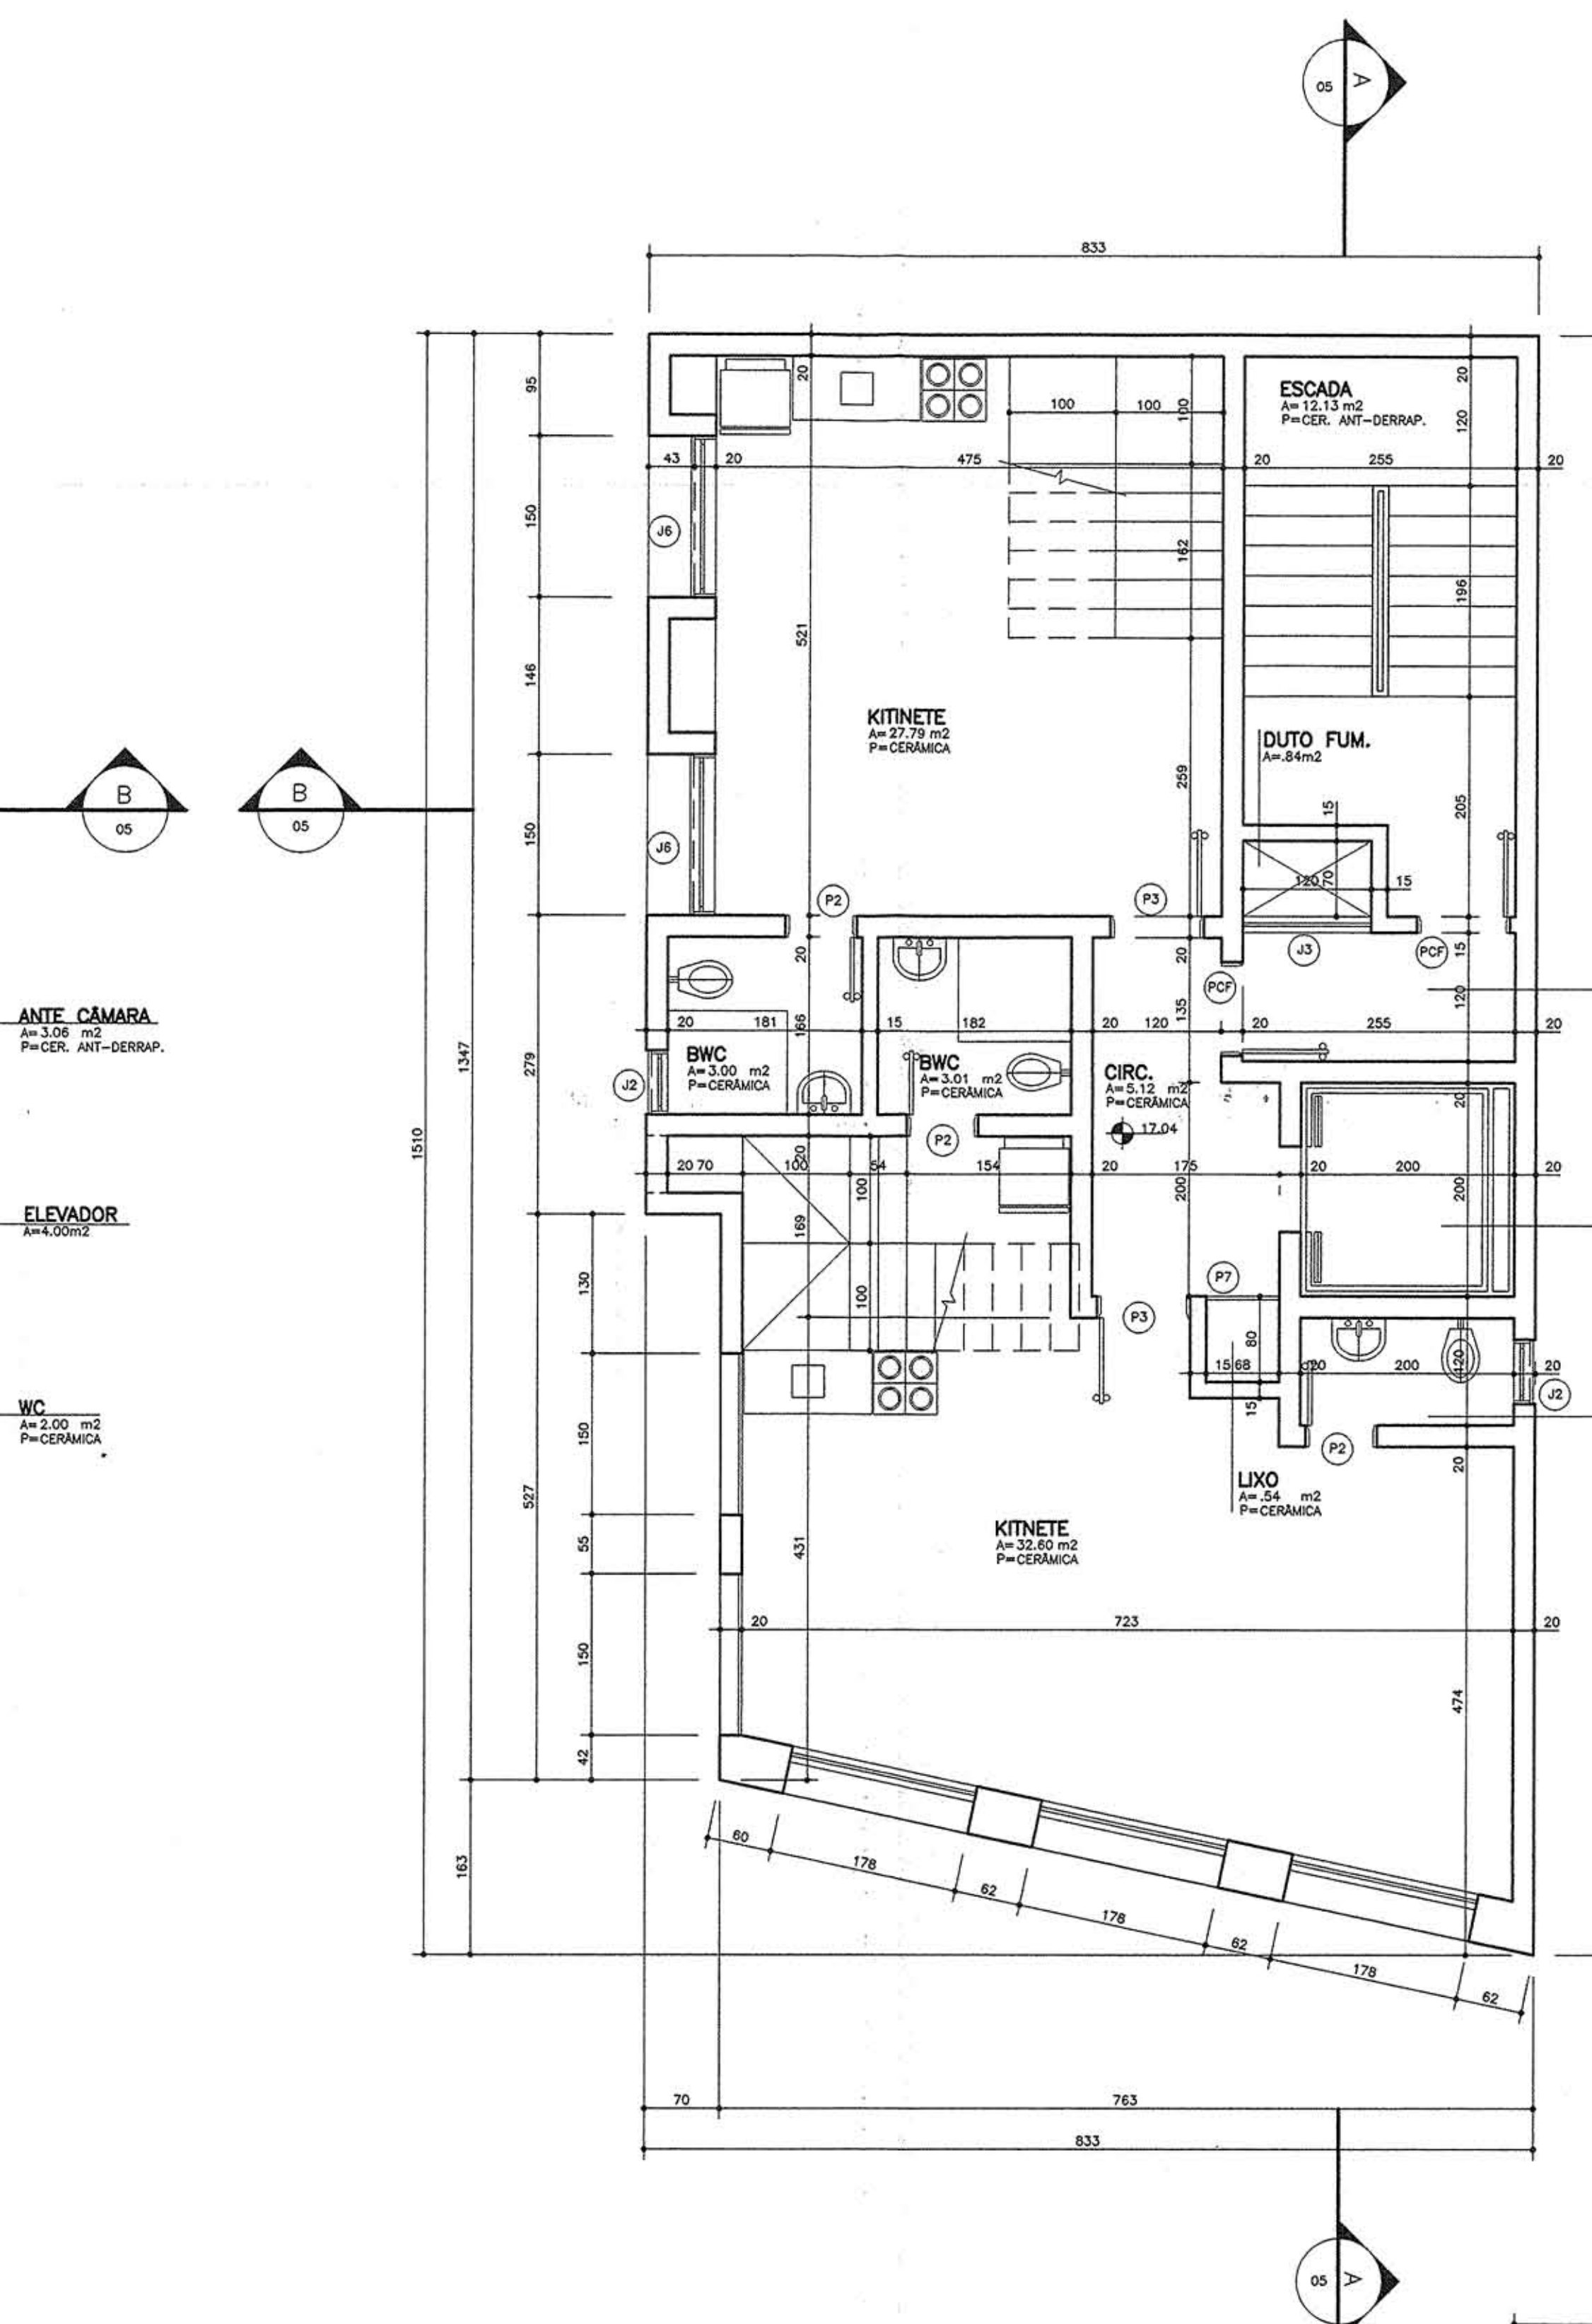


PLANTA BAIXA 5ª PAVTO
ESC. 1/50

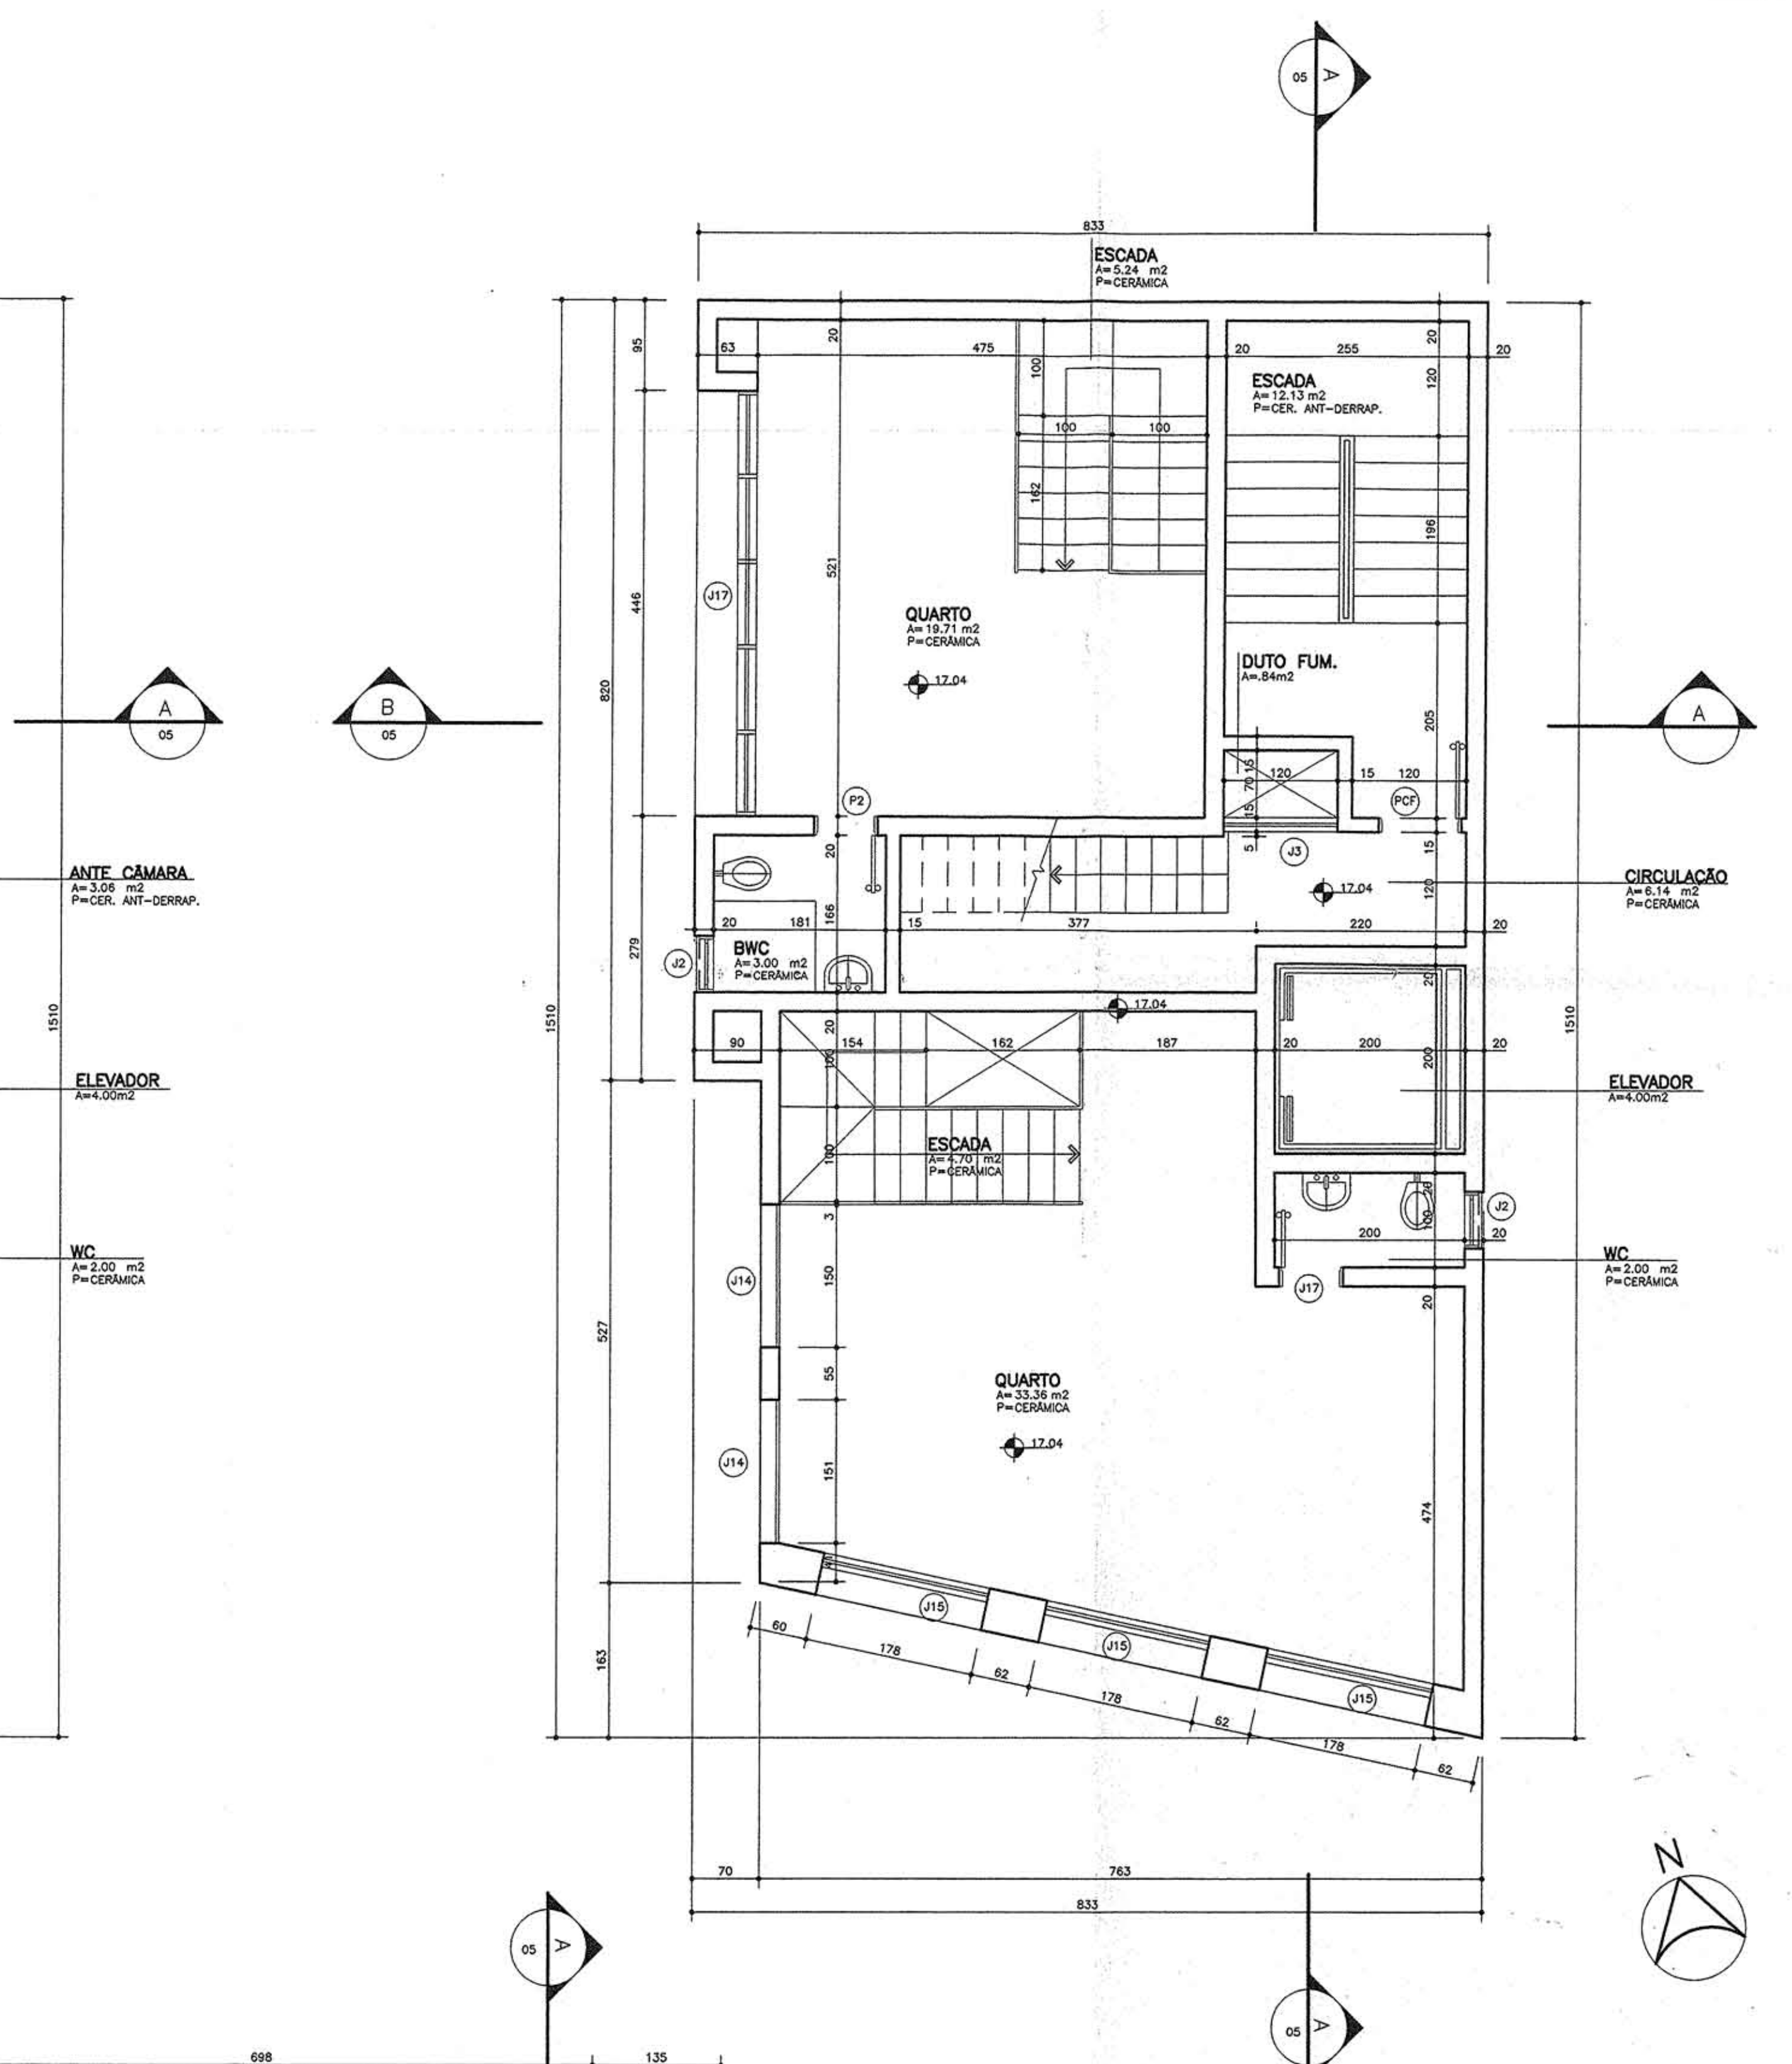

PLANTA BAIXA 6ª PAVTO (DUPLEX)
ESC. 1/50

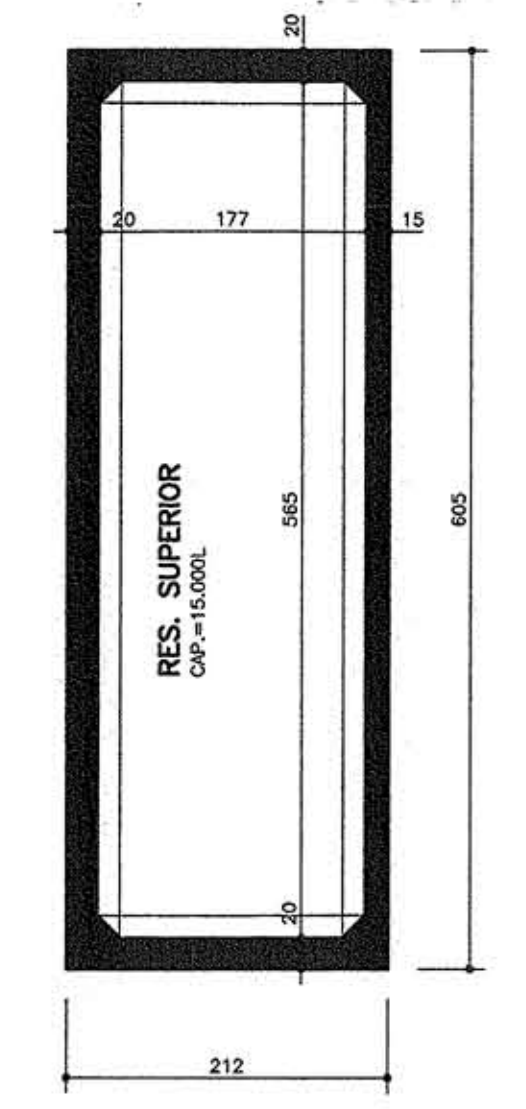

RES. SUPERIOR
ESC. 1/50

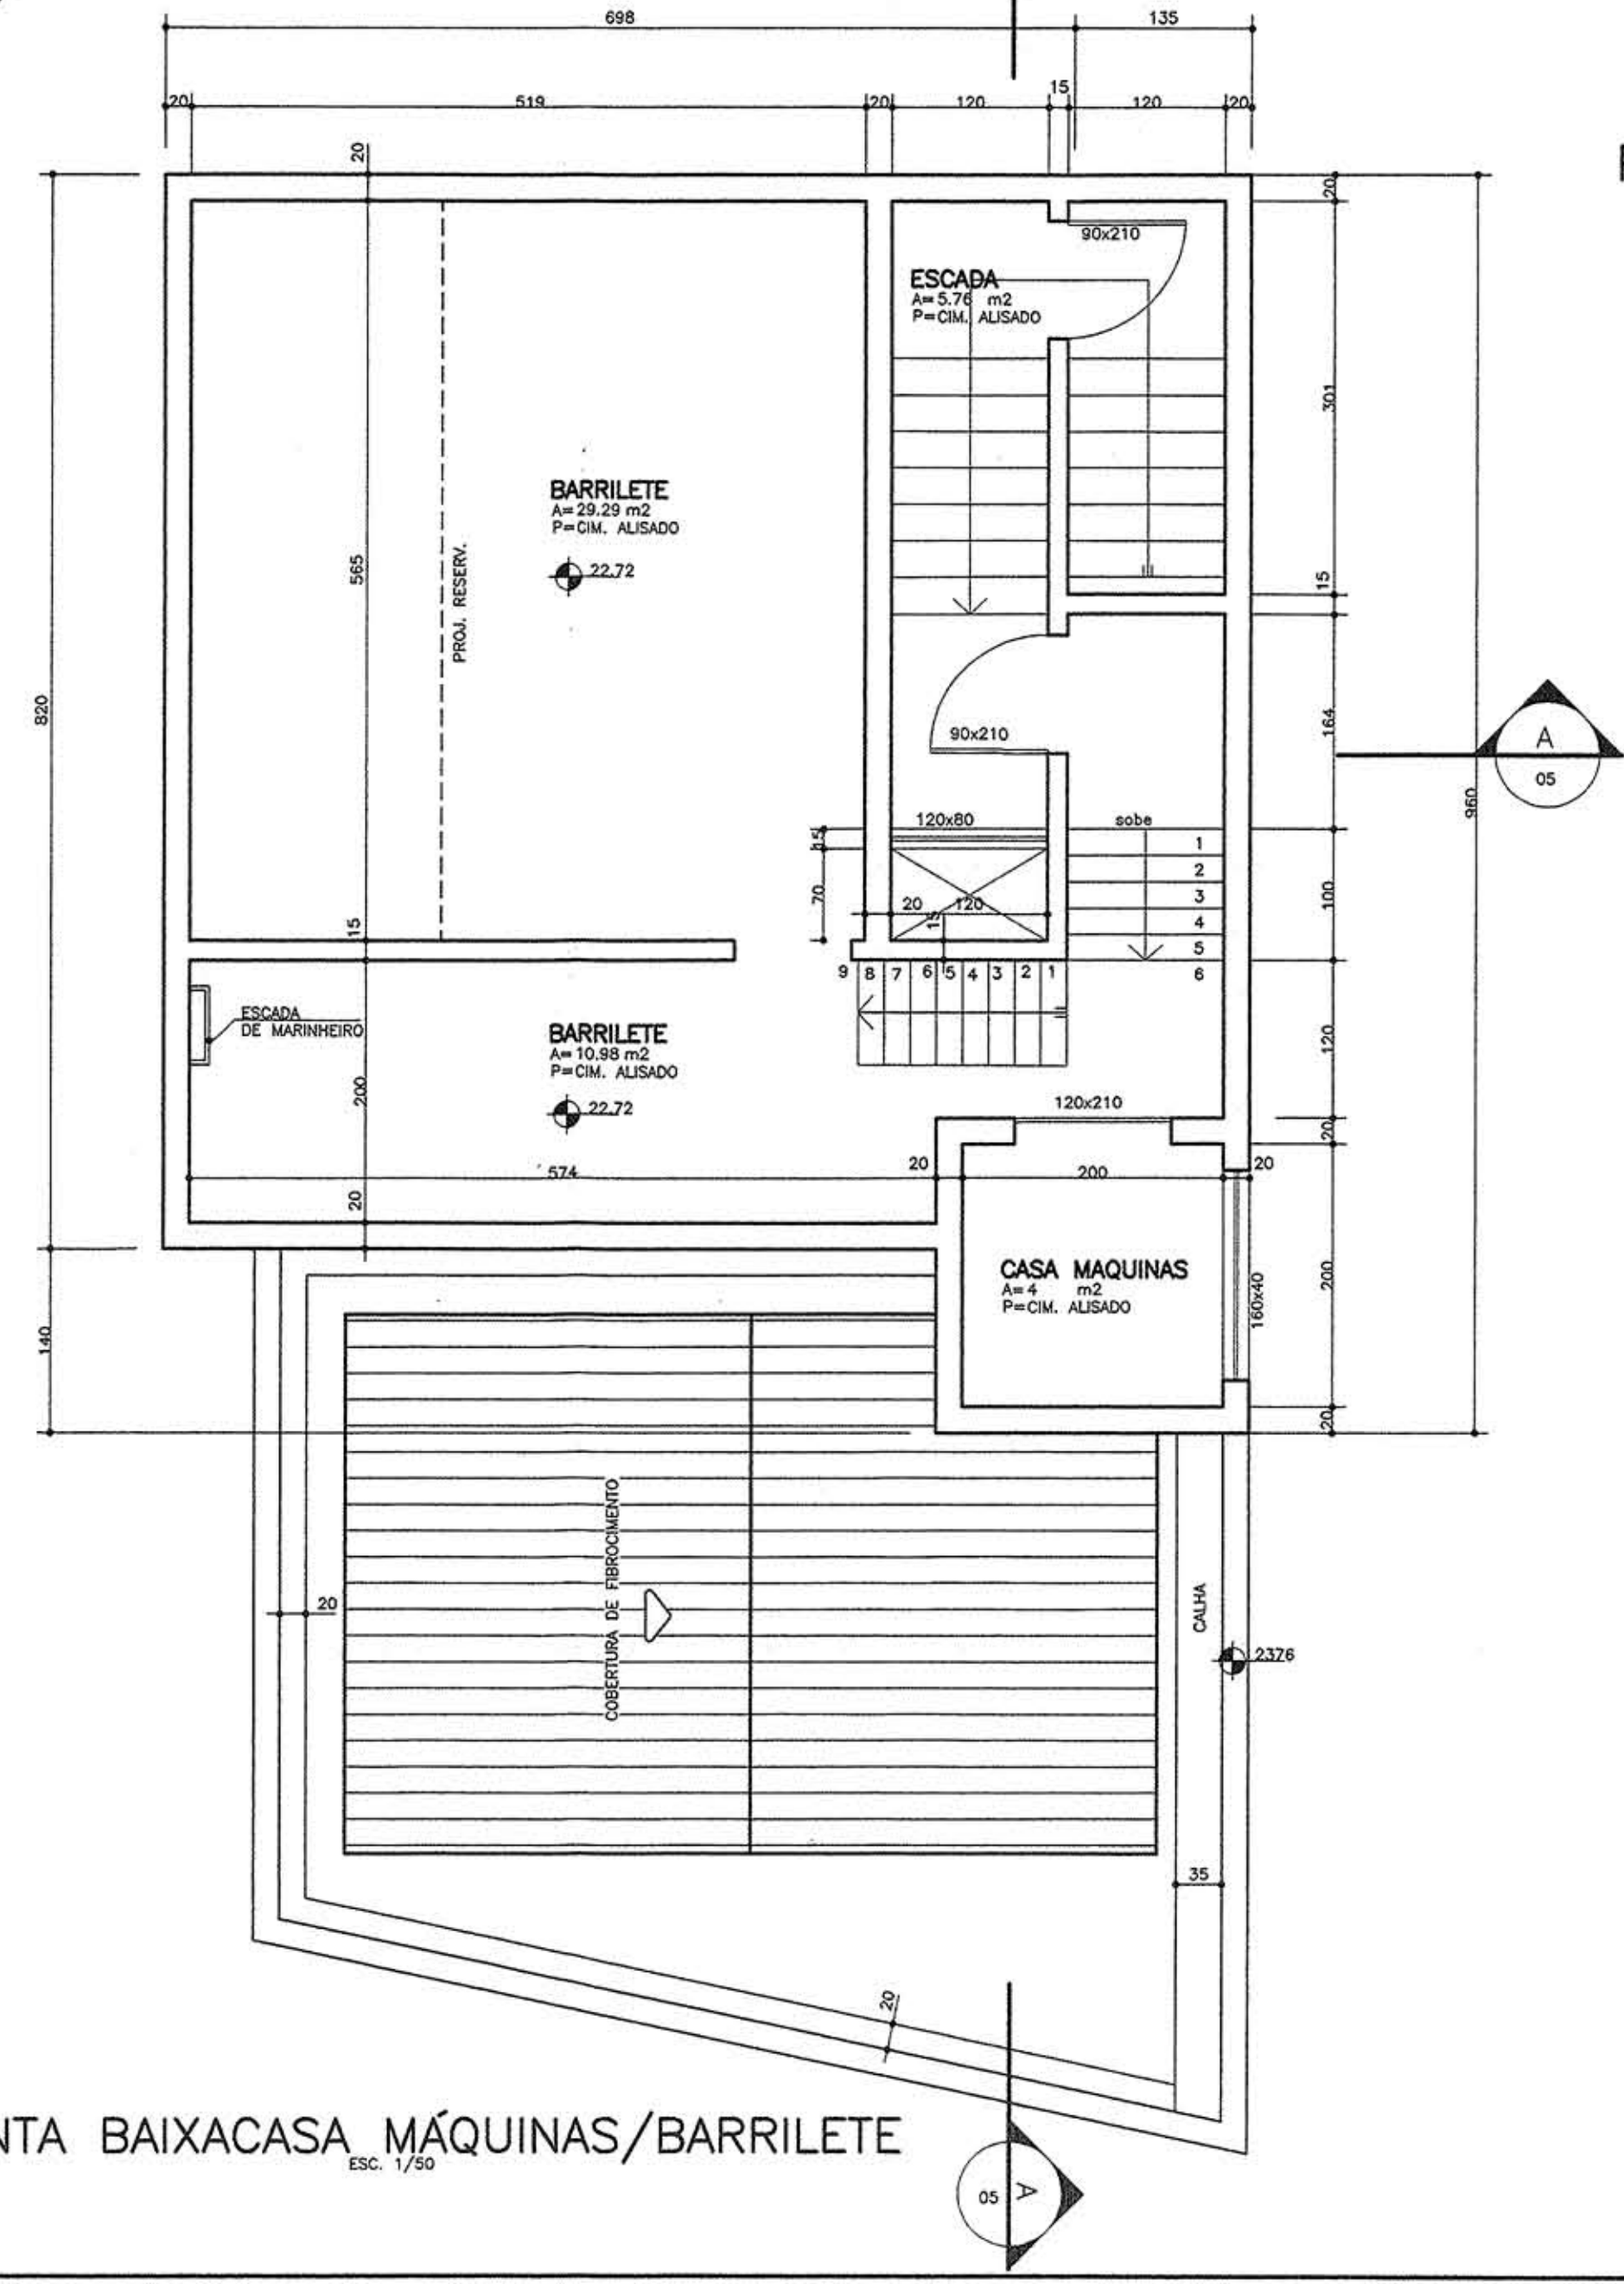

PLANTA BAIXA CASA MÁQUINAS/BARRILETE
ESC. 1/50

Subs. em 06/10/90
P.M.F. - SUDE - SPDA
45 849 08/02/97
ALVARÁ DE LICENÇA
Nº 313
DATA: 22/10/98
ASS: [Signature]

AUTOR DO PROJETO	ARO, MARCELO RIBAS PEREIRA - CREA 20.293-1
RESPONSÁVEL TÉCNICO	[Signature]
PROPRIETÁRIO	WALDEMIRO CASCAES
MARCELO RIBAS PEREIRA ARQUITETO - CREA/SC 20.293-1	
obra:	EDIFÍCIO RESIDENCIAL/COMERCIAL
projeto:	ARQUITETÔNICO
conteúdo:	PLANTAS BAIXAS 3ª E 4ª PAVTOS, 5ª PAVTO, E 6ª PAVTO.
prancha:	04
projeto:	000
escala:	1/100
desenho:	Alex
lindo:	Patricia Garcia
data:	OUTUBRO/98
revisão:	